


# BUDYNEK D

## LOKAL 2


### Rzut parteru

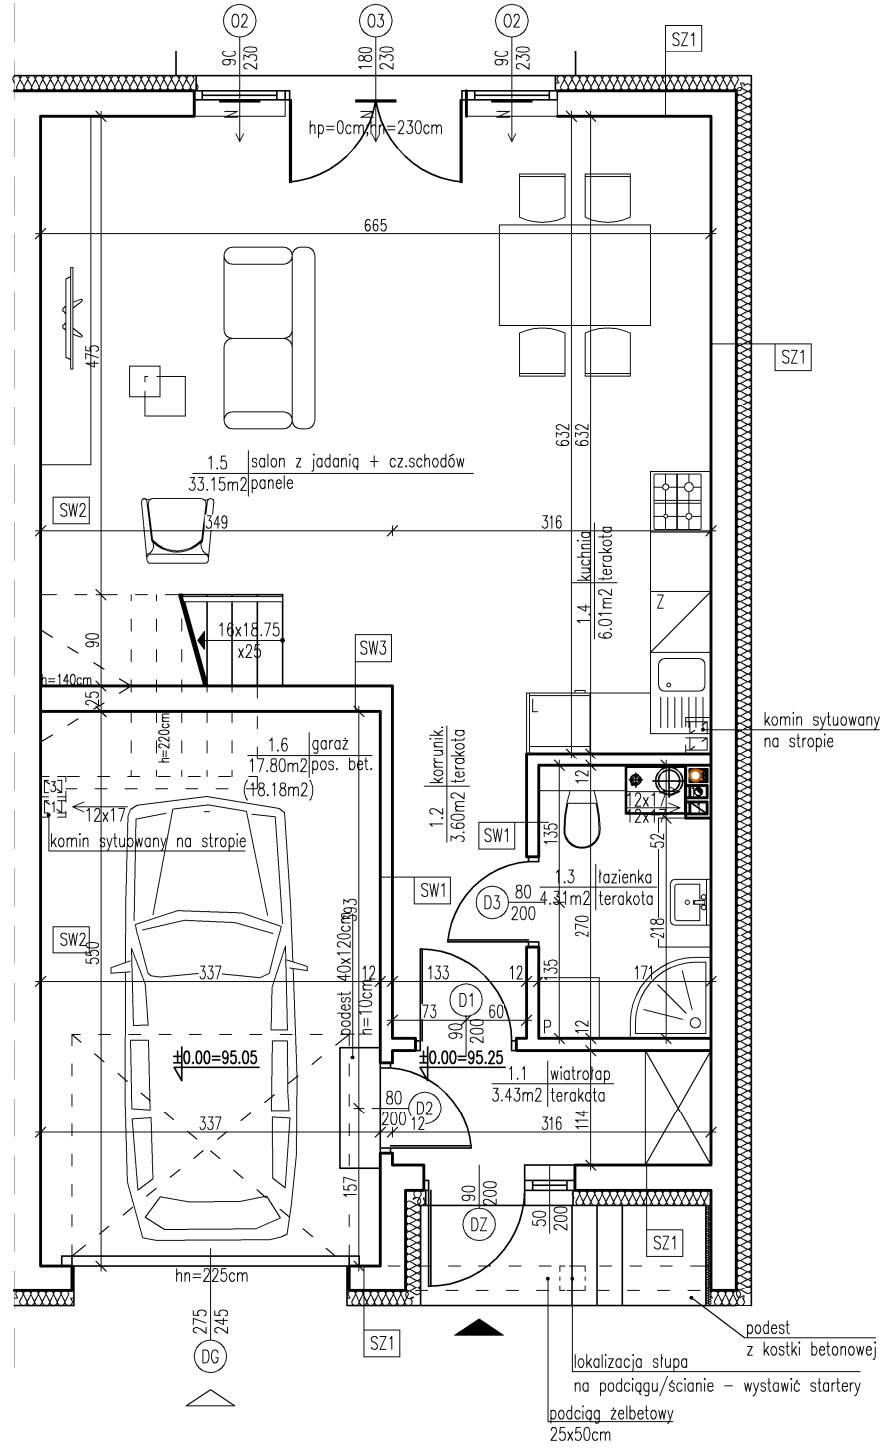

# BUDYNEK D

## LOKAL 2

### Rzut piętra

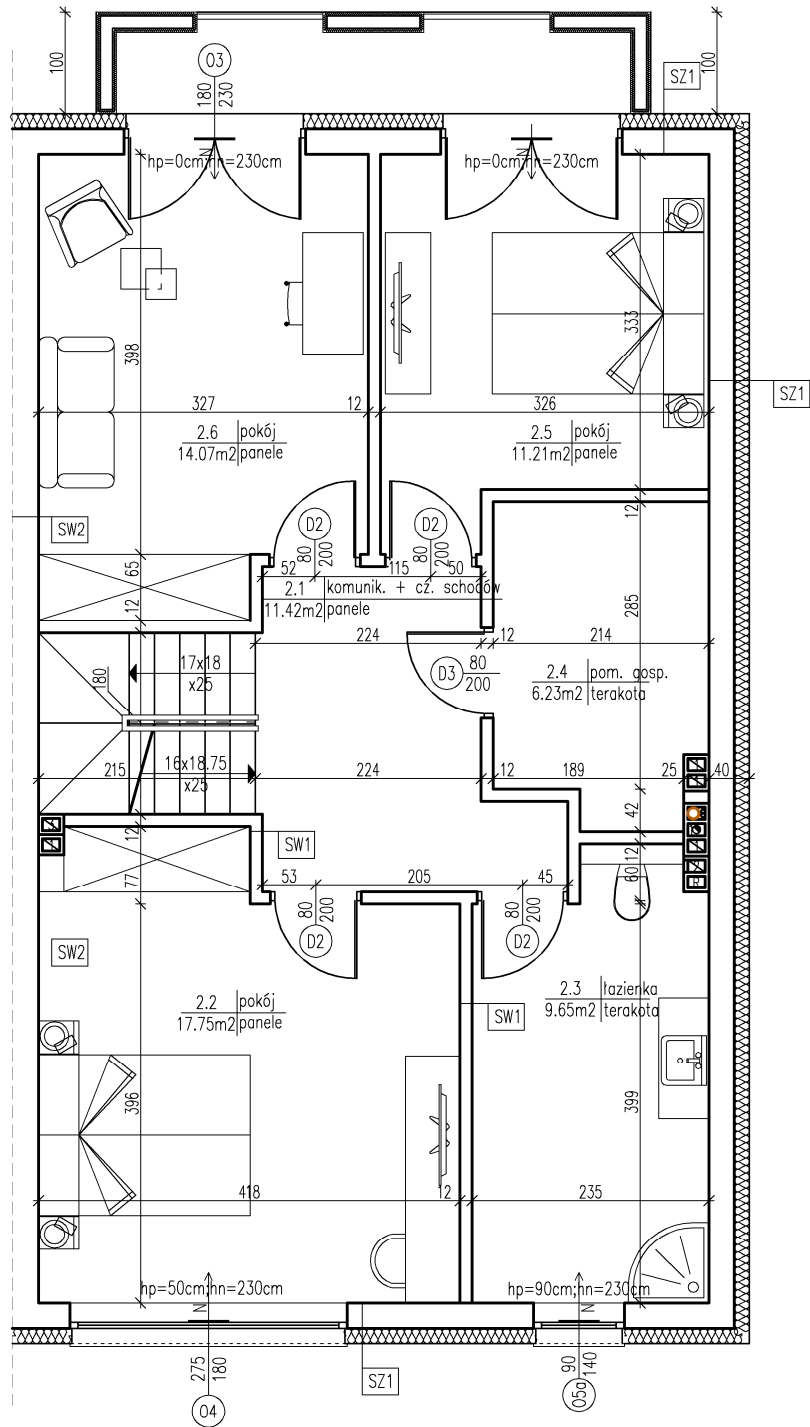

**BUDYNEK D**  
**LOKAL 2**  
**Rzut strychu**

